



Município de Aiuruoca

Estado de Minas Gerais

Gabinete do Prefeito

OFÍCIO Nº 115/2024/GAB/PREFEITO

Aiuruoca, 11 de julho de 2024

Ao Senhor
Arlisson de Faria Basílio
Vereador
Câmara Municipal
Aiuruoca/MG

Assunto: Resposta ao ofício 131 e 132/2024.

Senhor Vereador,

Com nossas cordiais saudações, sirvo-me do presente para ressaltar que na fotografia da placa que acompanha vosso ofício encontra-se o nome da empresa e do Engenheiro responsável técnico.

Os serviços foram paralisados em virtude de aconselhamento do Geólogo durante o período chuvoso, como também para adequação do projeto após a sondagem geológica.

Segue em anexo cópia do projeto.

Atenciosamente.

Erlisson Vitor Lopes
Prefeito Municipal

CÂMARA MUNICIPAL DE AIURUOCA




PROTOCOLO

12 / 07 / 20 24

Recebido

Sede: Rua Felipe Senador, 263 - Centro | Gabinete do Prefeito
Aiuruoca, MG - CEP 37.450-000 | Rua Felipe Senador, 263 - Centro
Tel.: 35 3344-1249 | Aiuruoca, MG - CEP 37.450-000
CNPJ: 18.008.896/0001-10 | Tel.: 35 3344-1249

www.aiuruoca.mg.gov.br @ gabinete@aiuruoca.mg.gov.br

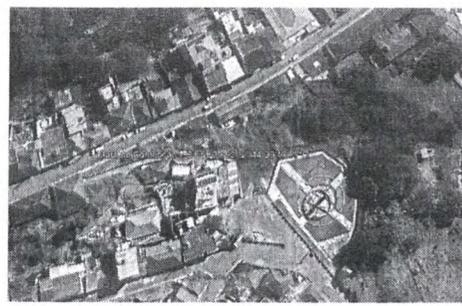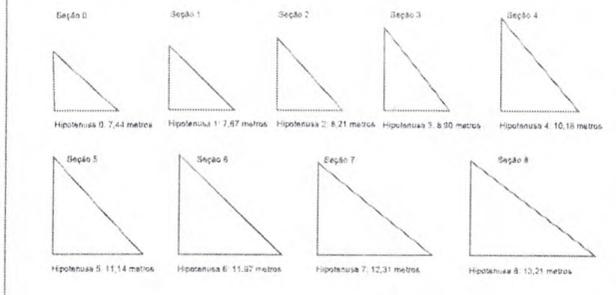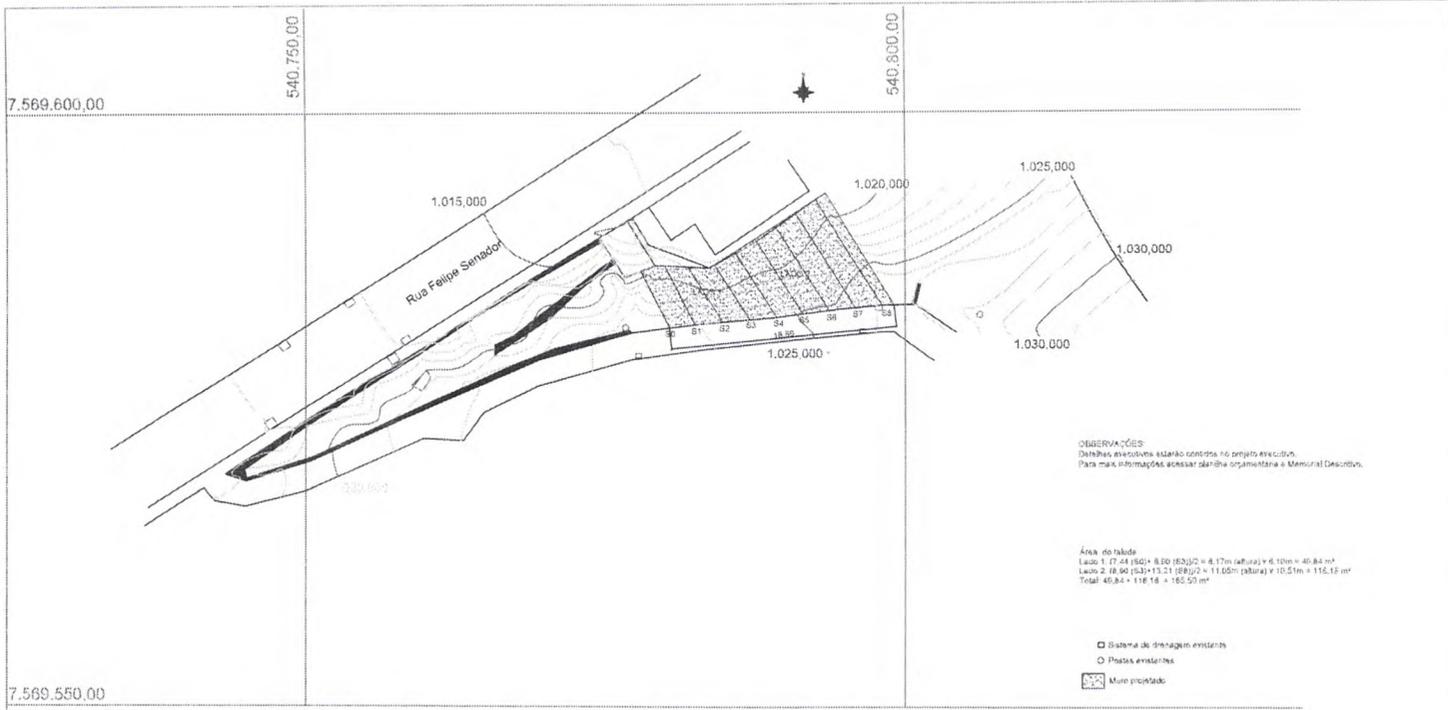

		RESPONSÁVEL TÉCNICO:	
		Rua Pádua, 47 - 10 - São José Bairro Centro, Lima Duarte - MG Telefone: (51) 3364-0173 E-mail: vilela@vilela.com.br	Engº Civil - Mestrado VILELA - MG - 201.8722
MUNICÍPIO DE AIURUOCA - MG			
Processo Municipal	ORIGEM	Faixa	
	18.008.836/2001-10	(131) 2344-1240	
Erickson Vitor Lopes			
MURO DE CONTENÇÃO			
TIPO	Muro de Contenção	Área	143,30 m ²
ORIENTAÇÃO		INDICADO	01/01
Rua Felipe Senador, no Lado do prateirum Centro - Aiuruoca - MG		DATA DO PROJETO	JUNHO/2023
ART - CREA - MG		PROJETO	00
PROJETO ARQUITETÔNICO		DATA	04/10/2022